

3. Änderung des Flächennutzungsplans der Gemeinde Vaale durch Berichtigung

für das Gebiet „im Anschluss an die Straße Hamberg, südlich der Bebauung an der Straße Wietholt“

Planzeichnung

Es gilt die BauNVO von 2017

DTK 5, Maßstab 1 : 5.000

© GeoBasis-DE/LVermA SH (Lverma.schleswig-holstein.de)




Kreis Steinburg, Gemeinde und Gemarkung Vaale - Flur 7

Übersichtskarte

TK 25, Maßstab 1 : 25.000

Landesvermessungsamt Schleswig-Holstein 2009

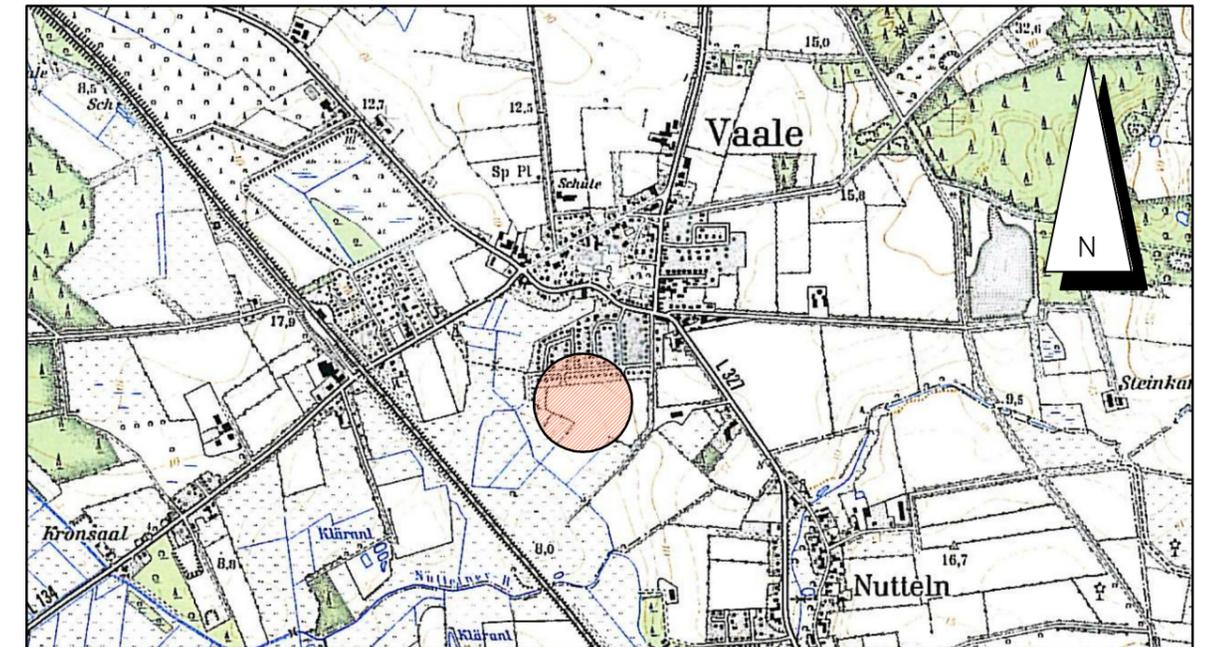

Stand: 02.11.2020

Verfahrensvermerke

Im Rahmen der Aufstellung des Bebauungsplanes Nr. 5 „Wietholt II“ im beschleunigten Verfahren wurde der Flächennutzungsplan gemäß § 13 b BauGB i. V. m § 13 a (2) Nr. 2 BauGB im Zuge der Berichtigung angepasst.

Die Gemeindevertretung hat die 3. Änderung des Flächennutzungsplans durch Berichtigung für das Gebiet „im Anschluss an die Straße Hamberg, südlich der Bebauung an der Straße Wietholt“ mit Beschluss vom _____ gebilligt.

Vaale, den _____

Bürgermeister

Zeichenerklärung:

Darstellungen

Planzeichen



Erläuterungen

Allgemeines Wohngebiet

Rechtsgrundlage

§ 5 (2) Nr. 1 BauGB
§ 1 (2) Nr. 3 BauNVO



Grenze des räumlichen Geltungsbereiches

3. Änderung des Flächennutzungsplans der Gemeinde Vaale durch Berichtigung

(Kreis Steinburg)

für das Gebiet

„im Anschluss an die Straße Hamberg, südlich der Bebauung an der Straße Wietholt“

Dithmarsenpark 50
25767 Albersdorf
Tel. 04835 - 97 838 01
Fax 04835 - 97 838 02

Planungsbüro
Philipp